

500x297mm

PROPRIETATE INTELECTUALA A ADI PROIECT SRL. ESTE INTERZISA COPIEREA SI/SAU DISTRIBUIREA ACESTEI PLANSE SI/SAU A INFORMATIILOR CONTINUTE FARA ACORDUL AUTORULUI

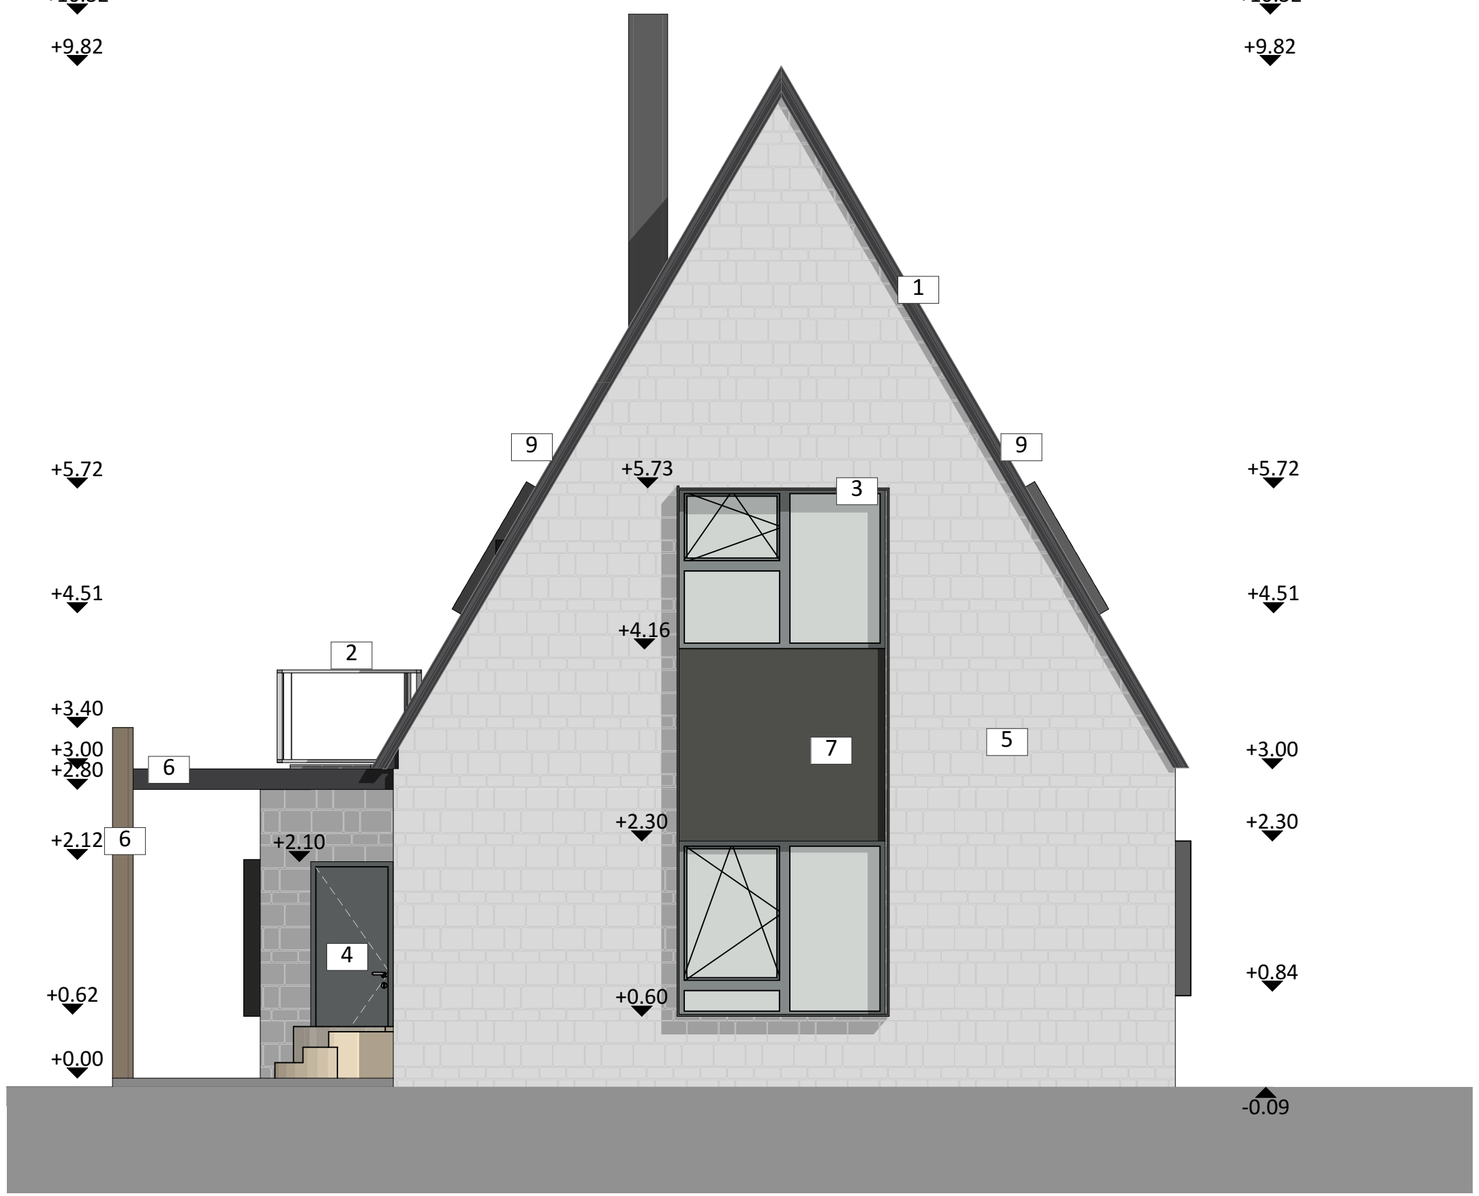

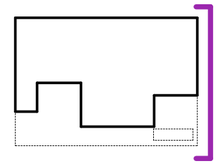



1 INVELITOARE DIN TABLA PREFALTUITA CULOARE GRI RAL 7010

2 BALUSTRADA CONFECTIE METALICA CU PANOUR DIN STICLA CLARA SECURIZATA SI LAMINATA

3 FEREASTRA TAMPLARIE PVC, PENTACAMERAL, CU GEAM TERMOIZOLANT TRIPAN LOW-E,STICLA SECURIZATA SI LAMINATA, CULOARE GRI INCHIS RAL 7010

4 USA DIN ALUMINIU , CULOARE GRI INCHIS RAL 7010

5 PLACAJ PIATRA NATURALA

6 PERGOLA - STRUCTURA METALICA, PLACAJ CU TEXTURA DE LEMN

7 CONFECTIE METALICA CULOARE GRI INCHIS RAL 7010

8 TENCUIALA DECORATIVA CULOARE GRI INCHIS RAL 7010

9 FEREASTRA TAMPLARIE PVC TIP VELUX, PENTACAMERAL, CU GEAM TERMOIZOLANT TRIPAN LOW-E, CULOARE GRI INCHIS RAL 7010

10 USA DIN ALUMINIU CU GEAM TERMOIZOLANT TRIPAN LOW-E, STICLA SECURIZATA SI LAMINATA CULOARE GRI INCHIS RAL 7010

CLASA DE IMPORTANTA:	III
CATEG. DE IMPORTANTA:	D
GRAD DE REZIST. LA FOC:	III

PROIECTANT GENERAL:

ADI PROIECT SRL

Strada Agricultorilor, nr. 7, Targu Mures, jud. Mures

CALITATE	*NUME*	*SEMNATURA*
SEF PROIECT	ARH. TURCU ADRIAN	
DESENAT/PROIECTAT	ARH. ANDRA PRESURA	
PROIECTAT	ARH. ATTILA UNGUREANU	

DENUMIRE PROIECT:

CONSTRUIRE COMPLEX CASE DE VACANTA, AMENAJARI EXTERIOARE SI IMPREJMUIRE, BRANSAMENTE SI UTILITATI

Loc. Campu Cetatii, jud. Mures

BENEFICIAR:

GOLDRING S.A.

Str. Tudor Vladimirescu 56/A, Targu Mures, jud.Mures

NUME PLANSA:

FATADA LATERALA DREAPTA - C1-C16

PR. NR.	461/2021	PROPUS	STATUS
DATA	1:50, 13.08.21	DTAC	FAZA
SCARA	1:411.93	**A-10**	NR. PL.

420x297mm

PROPRIETATE INTELECTUALA A ADI PROJECT SRL. ESTE INTERZISA COPIEREA SI/SAU DISTRIBUIREA ACESTEI PLANSE SI/SAU A INFORMATIILOR CONTINUTE FARA ACORDUL AUTORULUI



+10.32
+9.18
+5.73
+4.17
+4.07
+3.95
+3.75
+3.65
+3.06
+2.94
+2.74
+2.64
+2.30
+1.53
+1.35
+0.60
±0.00

E D C B A

INVELITOARE DIN TABLA PREFALTUITA CULOARE GRI RAL 7010
COVOR DE VENTILATIE
FOLIE ANTICONDENS
ASTEREALA LEMN RASINOASE
INTERSPATIU VENTILAT
SIPCI DUBLATE CAPRIORI/ CELULOZA 15 CM
SARPANTA DIN LEMN IGNIFUGAT(LEMN IGNIFUGAT BS1 d0, EI 15)/CELULOZA 15 CM
BARIERA DE VAPORI
RIGLE DE MONTAJ
TAVAN DIN GIPS CARTON EI 60, A1
GLET
ZUGRAVEALA LAVABILA ALBA (RAL 9016)

PIATRA NATURALA
CARAMIDA EVO CERAMIC VB 44CM
TENCUIALA DE INTERIOR
GLET
ZUGRAV. LAVAB. ALBA (RAL 9010)

~~ASTEREALA LEMN RASINOASE~~
FOLIE ANTICONDENS
SIPCI DUBLATE CAPRIORI/ CELULOZA 15 CM
~~SARPANTA DIN LEMN IGNIFUGAT(LEMN IGNIFUGAT BS1 d0, EI 15),~~
BARIERA DE VAPORI
RIGLE DE MONTAJ
TAVAN DIN GIPS CARTON EI 60, A1
GLET
ZUGRAVEALA LAVABILA ALBA (RAL 9016)

PARCHET LAMINAT
FOLIE PARCHET
SAPA DE EGALIZARE
SISTEM DE INCALZIRE IN PARDOSEALA
BETON ARMAT

PARCHET LAMINAT
FOLIE PARCHET
SAPA DE EGALIZARE
SISTEM DE INCALZIRE IN PARDOSEALA
BETON ARMAT

PARCHET LAMINAT
SAPA DE EGALIZARE
SISTEM DE INCALZIRE IN PARDOSEALA
BETON ARMAT
FOLIE PVC
POLISTIREN EPS 100
HIDROIZOLATIE BITUMINOASA TERMOSUDABILA
SAPA DE EGALIZARE
BALAST COMPACTAT
PAMANT COMPACTAT

Dormitor
Living+LLM
Semineu
Spatiu depozitare lemne
parapet de beton hp=90 cm
mana curenta metalica h=90cm
Baie
Hol
Dormitor
Bucatarie

CLASA DE IMPORTANTA:	III
CATEG. DE IMPORTANTA:	D
GRAD DE REZIST. LA FOC:	III

PROIECTANT GENERAL:
ADI PROIECT SRL
Strada Agricultorilor, nr. 7, Targu Mures, jud. Mures

CALITATE	NUME	SEMNATURA
SEF PROIECT	ARH. TURCU ADRIAN	
DESENAT/PROIECTAT	ARH. ANDRA PRESURA	
PROIECTAT	ARH. ATTILA UNGUREANU	

DENUMIRE PROIECT:

CONSTRUIRE COMPLEX CASE DE VACANTA, AMENAJARI EXTERIOARE SI IMPREJMUIRE, BRANSAMENTE SI UTILITATI

Loc. Campu Cetatii, jud. Mures

BENEFICIAR:

GOLDRING S.A.

Str. Tudor Vladimirescu 56/A, Targu Mures, jud.Mures

NUME PLANSA:

SECTIUNE B-B


PR. NR.	461/2021	PROPUS	STATUS
DATA	12.2024	DTAC	FAZA
SCARA	1:50	**A-06**	NR. PL.

500x297mm

PROPRIETATE INTELECTUALA A ADI PROJECT SRL. ESTE INTERZISA COPIEREA SI/SAU DISTRIBUIREA ACESTEI PLANSE SI/SAU A INFORMATIILOR CONTINUTE FARA ACORDUL AUTORULUI





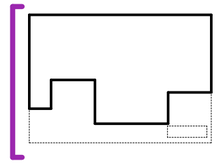

1 INVELITOARE DIN TABLA PREFALTUITA CULOARE GRI RAL 7010

2 BALUSTRADA CONFECTIE METALICA CU PANOUR DIN STICLA CLARA SECURIZATA SI LAMINATA

3 FEREASTRA TAMPLARIE PVC, PENTACAMERAL, CU GEAM TERMOIZOLANT TRIPAN LOW-E,STICLA SECURIZATA SI LAMINATA, CULOARE GRI INCHIS RAL 7010

4 USA DIN ALUMINIU , CULOARE GRI INCHIS RAL 7010

5 PLACAJ PIATRA NATURALA

6 PERGOLA - STRUCTURA METALICA, PLACAJ CU TEXTURA DE LEMN

7 CONFECTIE METALICA CULOARE GRI INCHIS RAL 7010

8 TENCUIALA DECORATIVA CULOARE GRI INCHIS RAL 7010

9 FEREASTRA TAMPLARIE PVC TIP VELUX, PENTACAMERAL, CU GEAM TERMOIZOLANT TRIPAN LOW-E, CULOARE GRI INCHIS RAL 7010

10 USA DIN ALUMINIU CU GEAM TERMOIZOLANT TRIPAN LOW-E, STICLA SECURIZATA SI LAMINATA CULOARE GRI INCHIS RAL 7010

CLASA DE IMPORTANTA:	III
CATEG. DE IMPORTANTA:	D
GRAD DE REZIST. LA FOC:	III

PROIECTANT GENERAL:

ADI PROIECT SRL

Strada Agricultorilor, nr. 7, Targu Mures, jud. Mures

CALITATE	NUME	SEMNATURA
SEF PROIECT	ARH. TURCU ADRIAN	
DESENAT/PROIECTAT	ARH. ANDRA PRESURA	
PROIECTAT	ARH. ATTILA UNGUREANU	

DENUMIRE PROIECT:

CONSTRUIRE COMPLEX CASE DE VACANTA, AMENAJARI EXTERIOARE SI IMPREJMUIRE, BRANSAMENTE SI UTILITATI

Loc. Campu Cetatii, jud. Mures

BENEFICIAR:

GOLDRING S.A.

Str. Tudor Vladimirescu 56/A, Targu Mures, jud.Mures

NUME PLANSA:


FATADA LATERALA STANGA- C1-C16

PR. NR.	461/2021	PROPUS	STATUS
DATA	1:50, 13.2024	DTAC	FAZA
SCARA	1:411.93	**A-09**	NR. PL.

500x297mm

PROPRIETATE INTELECTUALA A ADI PROJECT SRL. ESTE INTERZISA COPIEREA SI/SAU DISTRIBUIREA ACESTEI PLANSE SI/SAU A INFORMATIILOR CONTINUTE FARA ACORDUL AUTORULUI



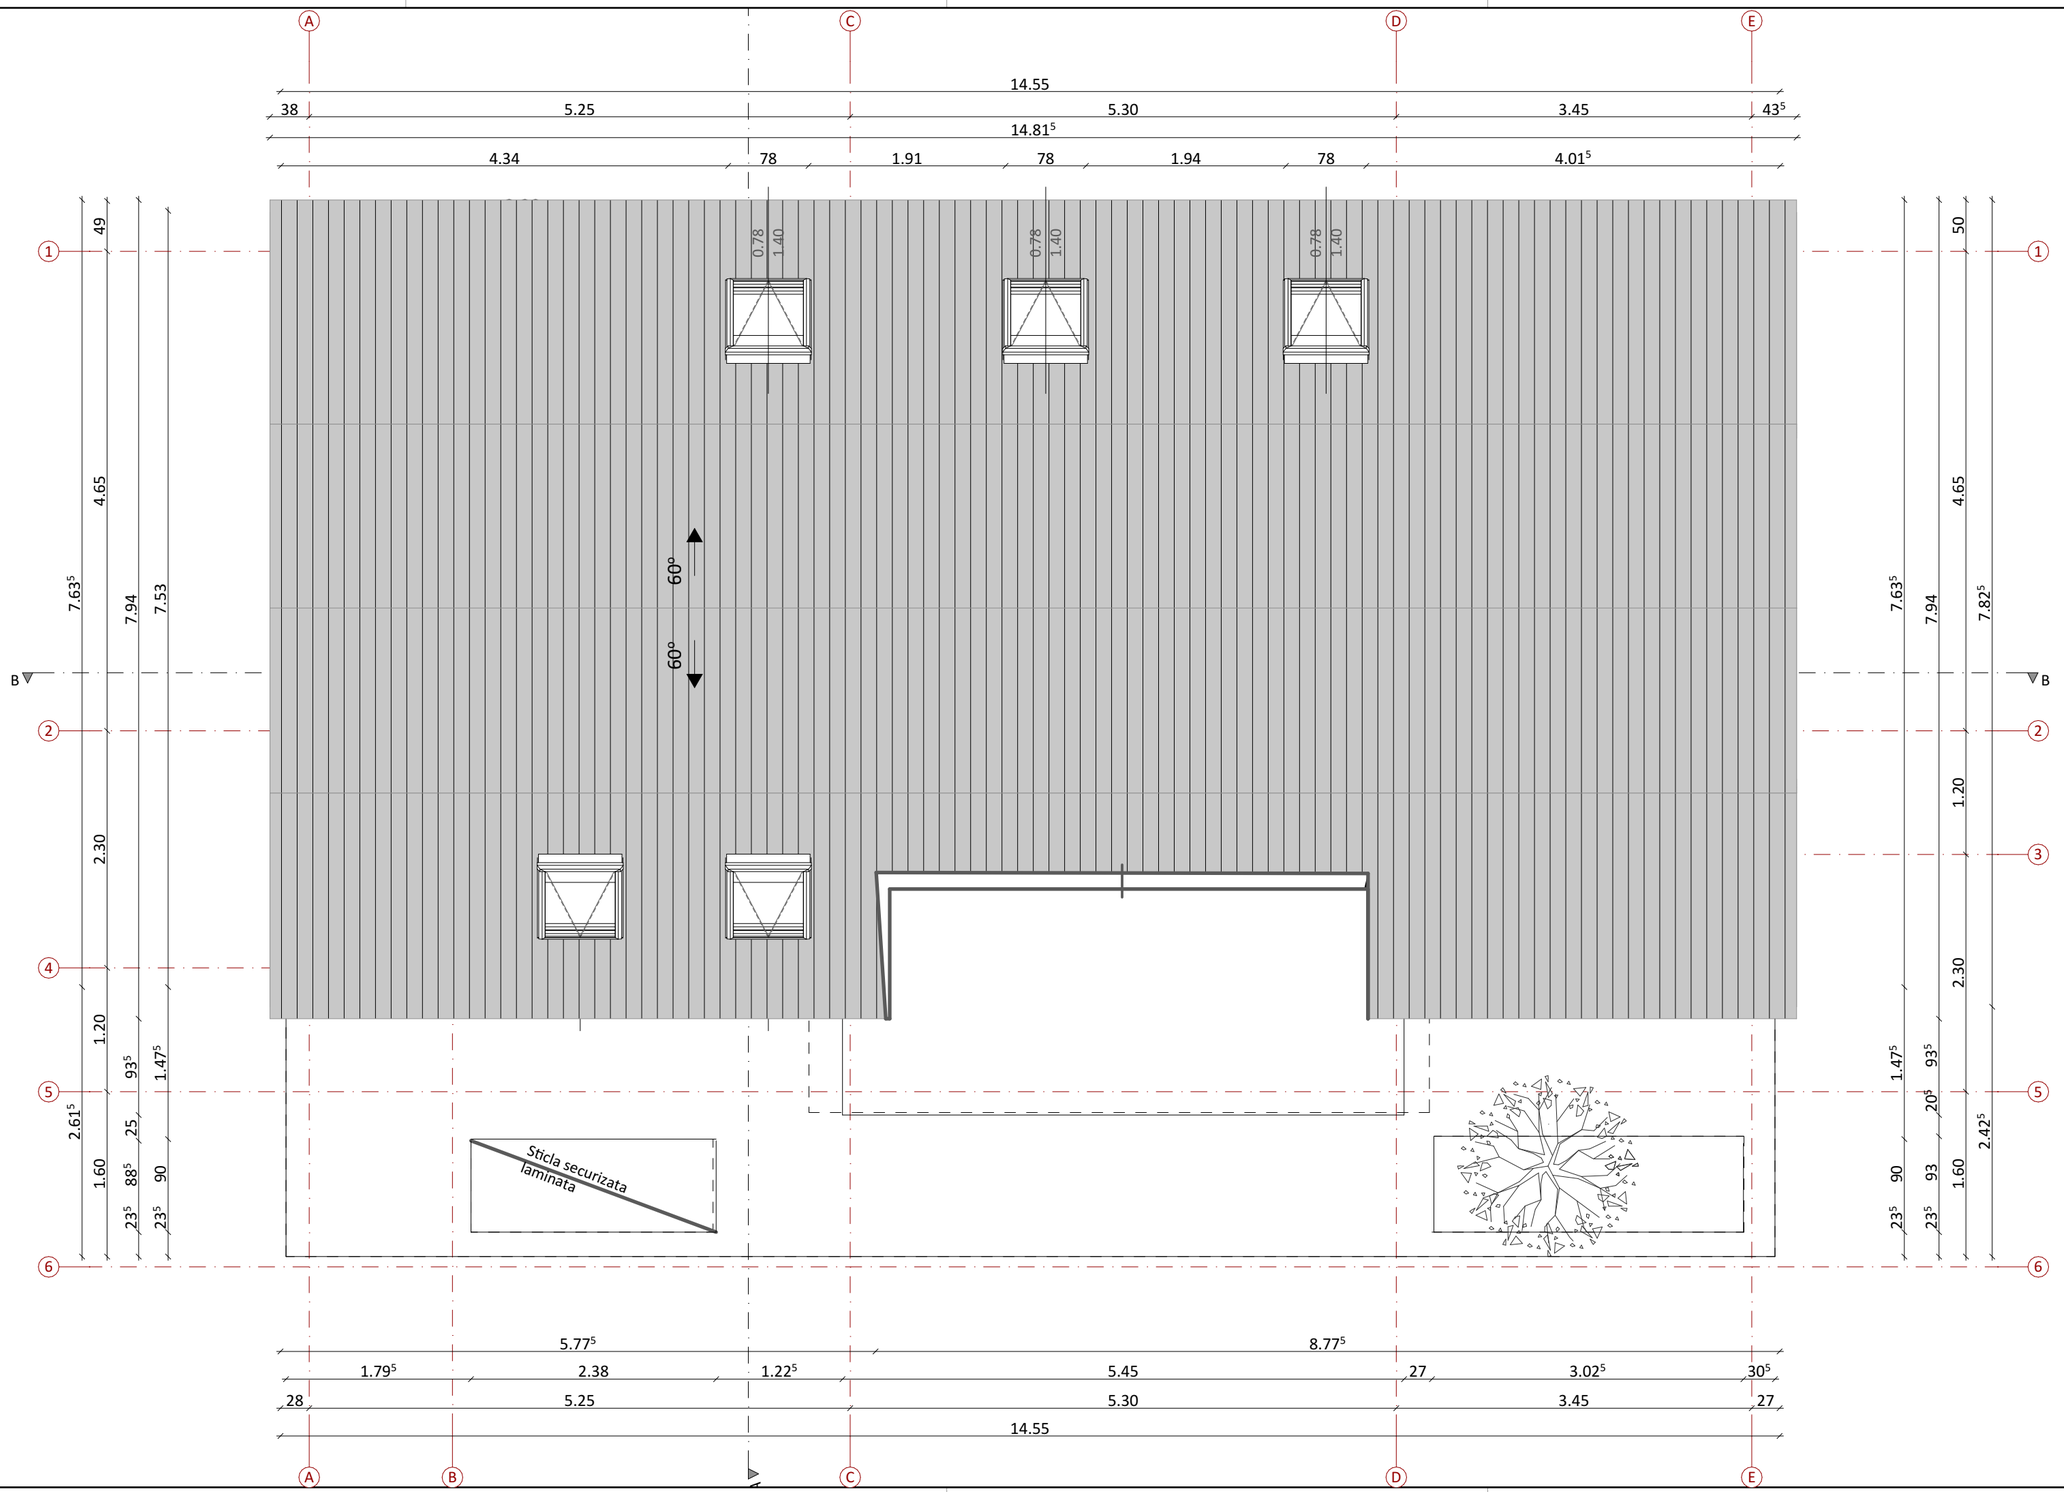

CLASA DE IMPORTANTA:	III
CATEG. DE IMPORTANTA:	D
GRAD DE REZIST. LA FOC:	III

PROIECTANT GENERAL:

ADI PROIECT SRL

Strada Agricultorilor, nr. 7, Targu Mures, jud. Mures

CALITATE	NUME	SEMNATURA
SEF PROIECT	ARH. TURCU ADRIAN	
DESENAT/PROIECTAT	ARH. ANDRA PRESURA	
PROIECTAT	ARH. ATTILA UNGUREANU	

DENUMIRE PROIECT:

CONSTRUIRE COMPLEX CASE DE VACANTA, AMENAJARI EXTERIOARE SI IMPREJMUIRE, BRANSAMENTE SI UTILITATI

Loc. Campu Cetatii, jud. Mures

BENEFICIAR:

GOLDRING S.A.

Str. Tudor Vladimirescu 56/A, Targu Mures, jud.Mures

NUME PLANSA:

PLAN INVELITOARE - C1-C16


PR. NR.	461/2021	PROPUS	STATUS
DATA	12.2024	DTAC	FAZA
SCARA	1:50	**A-04**	NR. PL.

PROPRIETATE INTELECTUALA A ADI PROIECT SRL. ESTE INTERZISA COPIEREA SI/SAU DISTRIBUIREA ACESTEI PLANSE SI/SAU A INFORMATIILOR CONTINUTE FARA ACORDUL AUTORULUI

500x297mm





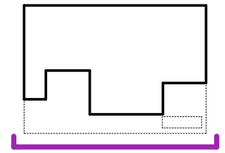

1 INVELITOARE DIN TABLA PREFALTUITA CULOARE GRI RAL 7010

2 BALUSTRADA CONFECTIE METALICA CU PANOUR DIN STICLA CLARA SECURIZATA SI LAMINATA

3 FEREASTRA TAMPLARIE PVC, PENTACAMERAL, CU GEAM TERMOIZOLANT TRIPAN LOW-E,STICLA SECURIZATA SI LAMINATA, CULOARE GRI INCHIS RAL 7010

4 USA DIN ALUMINIU , CULOARE GRI INCHIS RAL 7010

5 PLACAJ PIATRA NATURALA

6 PERGOLA - STRUCTURA METALICA, PLACAJ CU TEXTURA DE LEMN

7 CONFECTIE METALICA CULOARE GRI INCHIS RAL 7010

8 TENCUIALA DECORATIVA CULOARE GRI INCHIS RAL 7010

9 FEREASTRA TAMPLARIE PVC TIP VELUX, PENTACAMERAL, CU GEAM TERMOIZOLANT TRIPAN LOW-E, CULOARE GRI INCHIS RAL 7010

10 USA DIN ALUMINIU CU GEAM TERMOIZOLANT TRIPAN LOW-E, STICLA SECURIZATA SI LAMINATA CULOARE GRI INCHIS RAL 7010

CLASA DE IMPORTANTA:	III
CATEG. DE IMPORTANTA:	D
GRAD DE REZIST. LA FOC:	III

PROIECTANT GENERAL:

ADI PROIECT SRL

Strada Agricultorilor, nr. 7, Targu Mures, jud. Mures

CALITATE	NUME	SEMNATURA
SEF PROIECT	ARH. TURCU ADRIAN	
DESENAT/PROIECTAT	ARH. ANDRA PRESURA	
PROIECTAT	ARH. ATTILA UNGUREANU	

DENUMIRE PROIECT:

CONSTRUIRE COMPLEX CASE DE VACANTA, AMENAJARI EXTERIOARE SI IMPREJMUIRE, BRANSAMENTE SI UTILITATI

Loc. Campu Cetatii, jud. Mures

BENEFICIAR:

GOLDRING S.A.

Str. Tudor Vladimirescu 56/A, Targu Mures, jud.Mures

NUME PLANSA:

FATADA PRINCIPALA- C1-C16

PR. NR.	461/2021	PROPUS	STATUS
DATA	1:50, 1:33.89	DTAC	FAZA
SCARA	1:411.93	**A-07**	NR. PL.

500x297mm

PROPRIETATE INTELECTUALA A ADI PROJECT SRL. ESTE INTERZISA COPIEREA SI/SAU DISTRIBUIREA ACESTEI PLANSE SI/SAU A INFORMATIILOR CONTINUTE FARA ACORDUL AUTORULUI



Sc $_{POT(+PERGOLA/TERASA)}$= 149.14mp
Sd$_{CUT}$= 238.93mp
Sc parter= 109,89mp
Sc parter$_{CUT}$= 149.14mp
Sc mansarda cota+3.06= 67.64mp
Sc mansarda cota +4.07= 22.15mp

LISTA CAMERE

ETAJ	COD	FUNCTIUNE	SUPRAFATA UTILA [M.P.]	FINISAJ PARDOSEALA
PARTER				
	P-01	HOL	5.51	PARCHET
	P-02	G.S.	6.67	GRESIE ANTIDERAPANTA
	P-03	LIVING ROOM	37.18	PARCHET
	P-04	LOC DE LUAT MASA +BUCATARIE	22.57	PARCHET
	P-05	Dep. ustensile BBQ	2.47	GRESIE ANTIDERAPANTA
	P-06	Depozitare	2.29	GRESIE ANTIDERAPANTA
			76.69 m²	
MANSARDA COTA +3.06				
	M-01	HOL	5.87	PARCHET
	M-02	DORMITOR	12.04	PARCHET
	M-03	BAIE	4.22	GRESIE ANTIDERAPANTA
	M-04	BAIE	4.59	GRESIE ANTIDERAPANTA
	M-05	DORMITOR	17.95	PARCHET
			44.67 m²	
MANSARDA COTA +4.07				
	M-01	DORMITOR	12.22	PARCHET
	M-02	HOL	1.80	PARCHET
			14.02 m²	
			135.38 m²	

CLASA DE IMPORTANTA: III
CATEG. DE IMPORTANTA: D
GRAD DE REZIST. LA FOC: III

PROIECTANT GENERAL:
ADI PROIECT SRL
Strada Agricultorilor, nr. 7, Targu Mures, jud. Mures

CALITATE	NUME	SEMNATURA
SEF PROIECT	ARH. TURCU ADRIAN	
DESENAT/PROIECTAT	ARH. ANDRA PRESURA	
PROIECTAT	ARH. ATTILA UNGUREANU	

DENUMIRE PROIECT:
CONSTRUIRE COMPLEX CASE DE VACANTA, AMENAJARI EXTERIOARE SI IMPREJMUIRE, BRANSAMENTE SI UTILITATI
Loc. Campu Cetatii, jud. Mures


BENEFICIAR:
GOLDRING S.A.
Str. Tudor Vladimirescu 56/A, Targu Mures, jud.Mures

NUME PLANSA:
PLAN PARTER - C1-C16

PR. NR.	461/2021	PROPUS	STATUS
DATA	12.2024	DTAC	FAZA
SCARA	1:50	**A-01**	NR. PL.

500x297mm

PROPRIETATE INTELECTUALA A ADI PROIECT SRL. ESTE INTERZISA COPIEREA SI/SAU A INFORMATIILOR CONTINUTE FARA ACORDUL AUTORULUI SI/SAU DISTRIBUIREA ACESTEI PLANSE

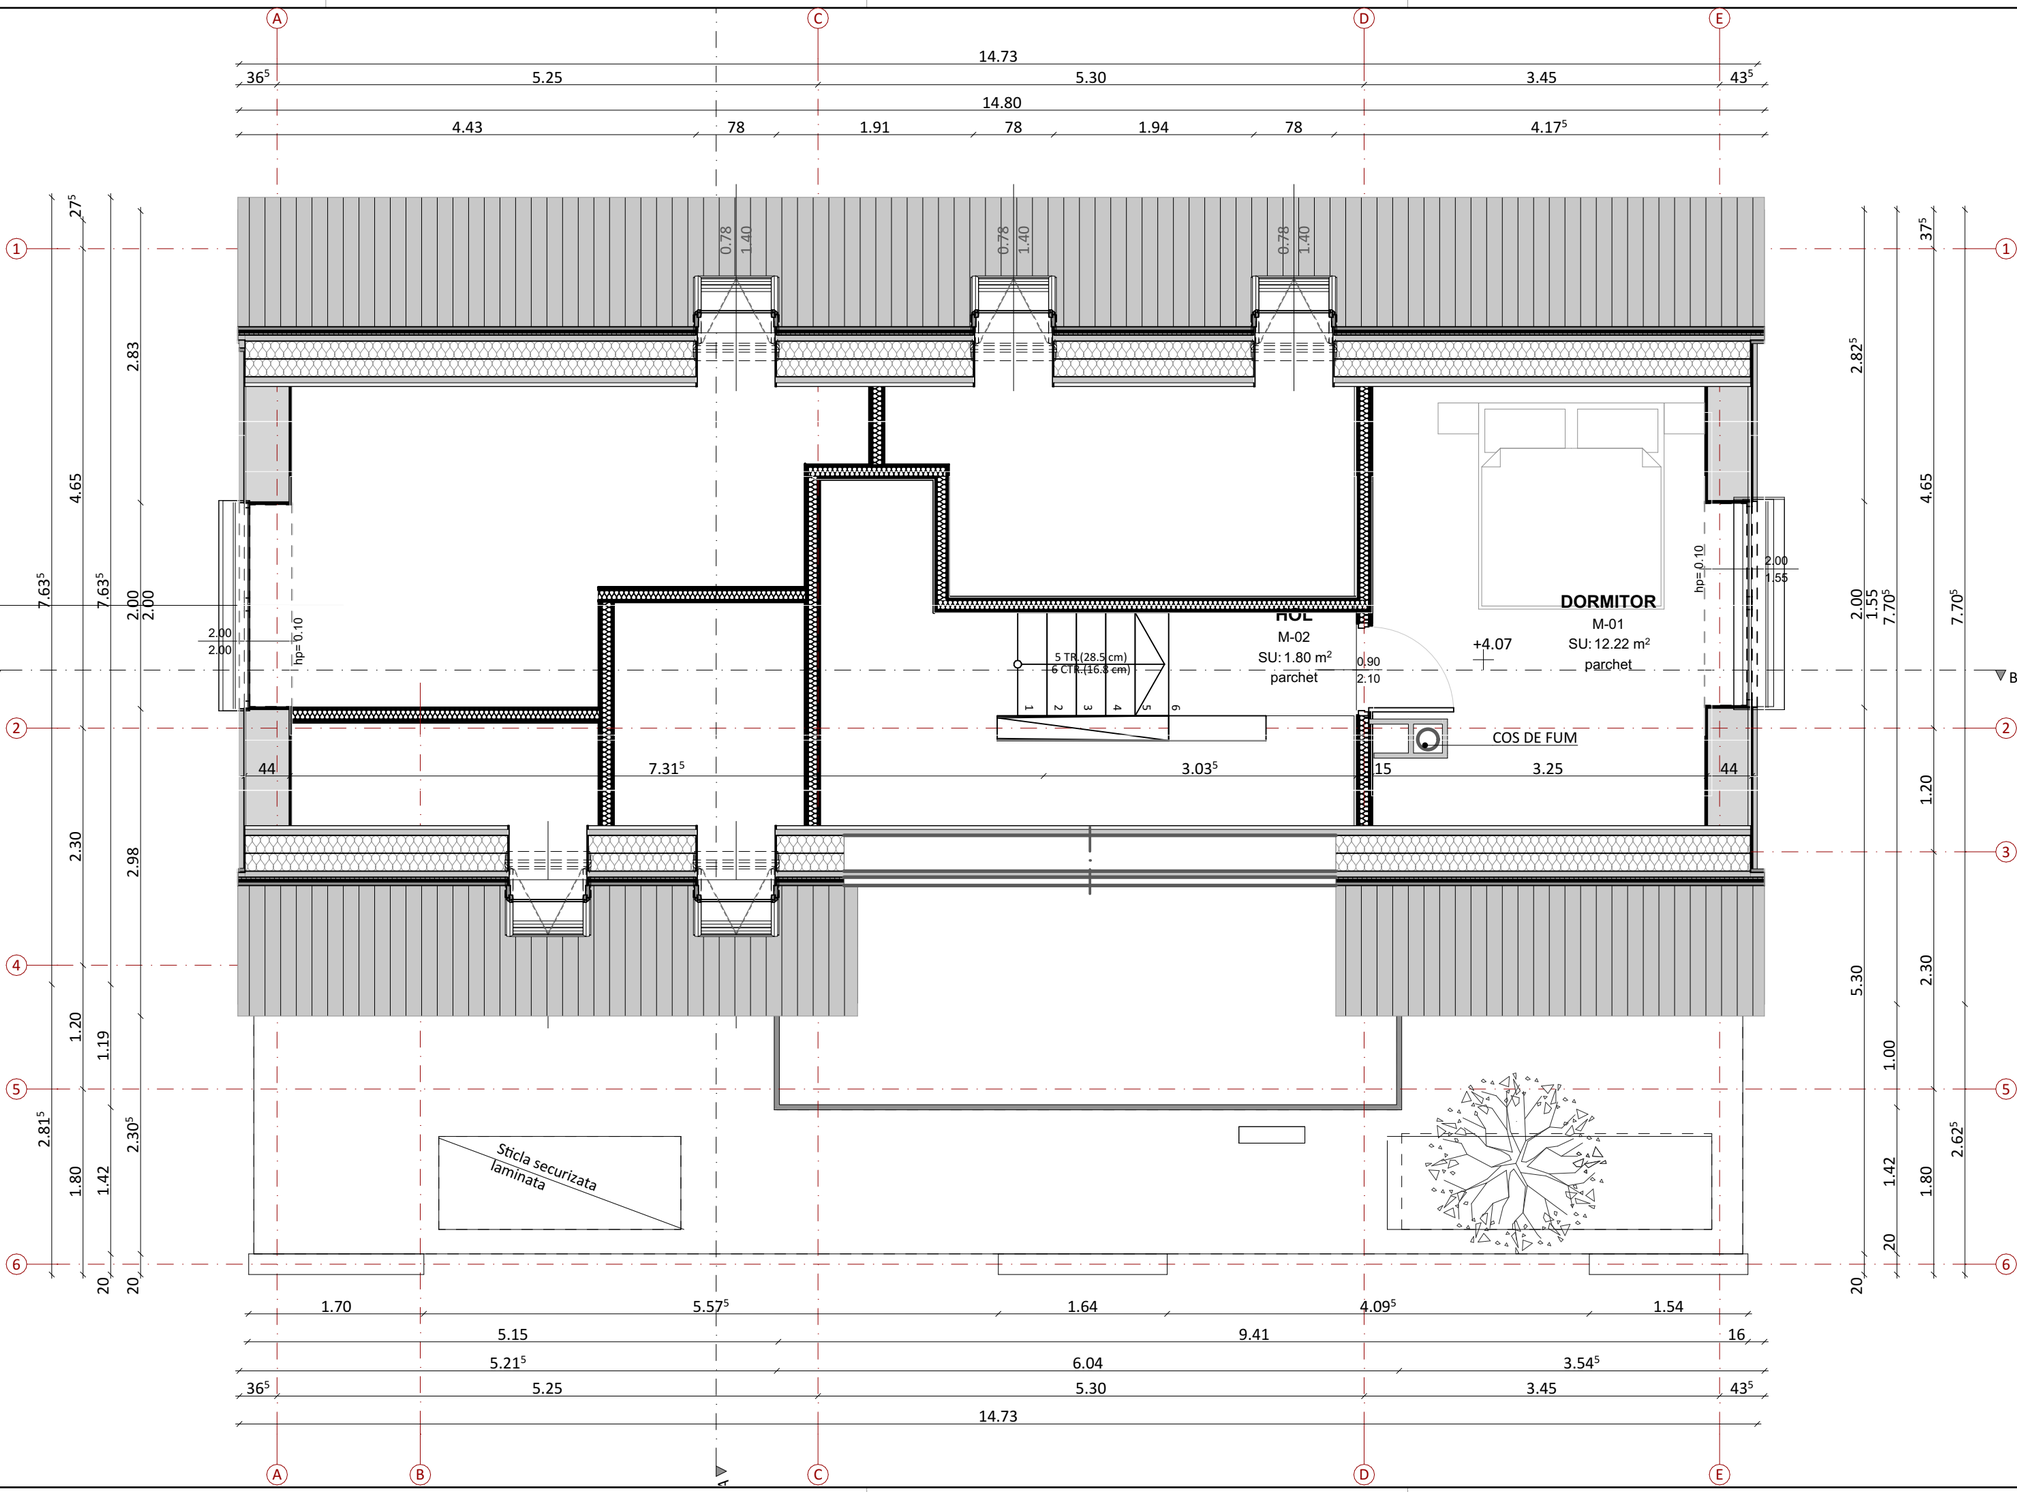



Sc $_{POT(+PERGOLA/TERASA)}$= 149.14mp
Sd$_{CUT}$= 238.93mp
Sc parter= 109,89mp
Sc parter$_{CUT}$= 149.14mp
Sc mansarda cota+3.06= 67.64mp
Sc mansarda cota +4.07= 22.15mp

LISTA CAMERE

ETAJ	*COD*	*FUNCTIUNE*	*SUPRAFATA UTILA [M.P.]*	FINISAJ PARDOSEALA
PARTER				
	P-01	HOL	5.51	PARCHET
	P-02	G.S.	6.67	GRESIE ANTIDERAPANTA
	P-03	LIVING ROOM	37.18	PARCHET
	P-04	LOC DE LUAT MASA +BUCATARIE	22.57	PARCHET
	P-05	Dep. ustensile BBQ	2.47	GRESIE ANTIDERAPANTA
	P-06	Depozitare	2.29	GRESIE ANTIDERAPANTA
			76.69 m²	
MANSARDA COTA +3.06				
	M-01	HOL	5.87	PARCHET
	M-02	DORMITOR	12.04	PARCHET
	M-03	BAIE	4.22	GRESIE ANTIDERAPANTA
	M-04	BAIE	4.59	GRESIE ANTIDERAPANTA
	M-05	DORMITOR	17.95	PARCHET
			44.67 m²	
MANSARDA COTA +4.07				
	M-01	DORMITOR	12.22	PARCHET
	M-02	HOL	1.80	PARCHET
			14.02 m²	
			135.38 m²	

CLASA DE IMPORTANTA: III
CATEG. DE IMPORTANTA: D
GRAD DE REZIST. LA FOC: III

PROIECTANT GENERAL:
ADI PROIECT SRL
Strada Agricultorilor, nr. 7, Targu Mures, jud. Mures

CALITATE	*NUME*	*SEMNATURA*
SEF PROIECT	ARH. TURCU ADRIAN	
DESENAT/PROIECTAT	ARH. ANDRA PRESURA	
PROIECTAT	ARH. ATTILA UNGUREANU	

DENUMIRE PROIECT:

CONSTRUIRE COMPLEX CASE DE VACANTA, AMENAJARI EXTERIOARE SI IMPREJMUIRE, BRANSAMENTE SI UTILITATI

Loc. Campu Cetatii, jud. Mures

BENEFICIAR:

GOLDRING S.A.

Str. Tudor Vladimirescu 56/A, Targu Mures, jud.Mures


NUME PLANSA:

PLAN MANSARDA- C1-C16 cota+4,07

PR. NR.	461/2021	PROPUS	STATUS
DATA	12.2024	DTAC	FAZA
SCARA	1:50	**A-03.**	NR. PL.

500x297mm

PROPRIETATE INTELECTUALA A ADI PROJECT SRL. ESTE INTERZISA COPIEREA SI/SAU DISTRIBUIREA ACESTEI PLANSE SI/SAU A INFORMATIILOR CONTINUTE FARA ACORDUL AUTORULUI

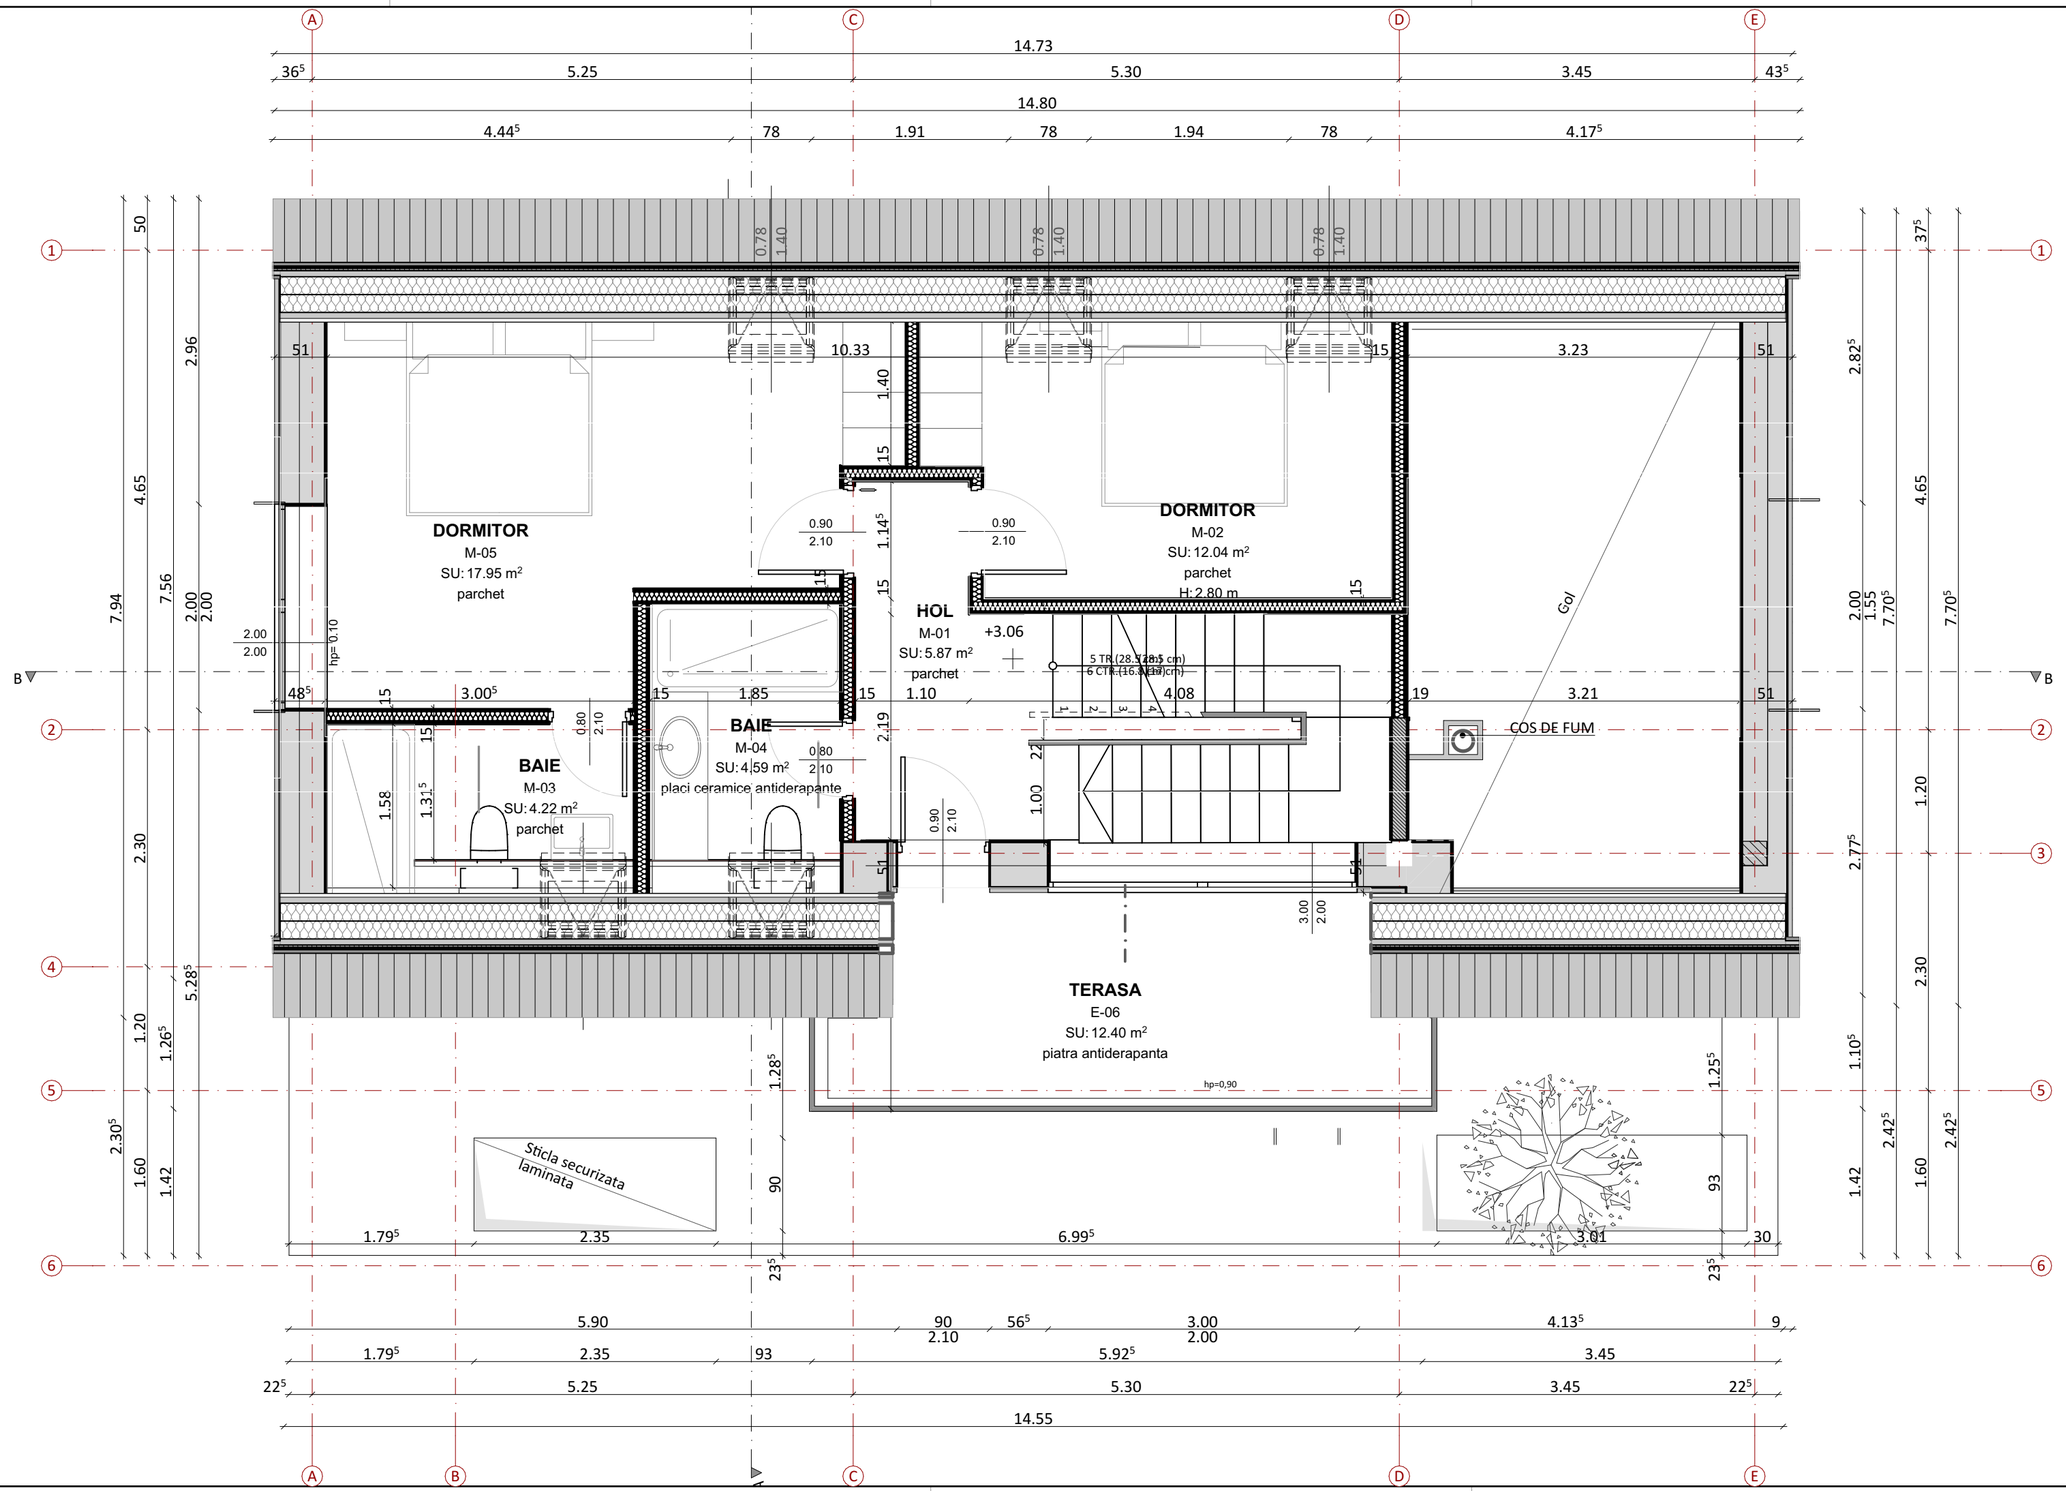



Sc $_{POT(+PERGOLA/TERASA)}$= 149.14mp
Sd$_{CUT}$= 238.93mp
Sc parter= 109,89mp
Sc parter$_{CUT}$= 149.14mp
Sc mansarda cota+3.06= 67.64mp
Sc mansarda cota +4.07= 22.15mp

LISTA CAMERE

ETAJ	COD	FUNCTIUNE	SUPRAFATA UTILA [M.P.]	FINISAJ PARDOSEALA
PARTER				
	P-01	HOL	5.51	PARCHET
	P-02	G.S.	6.67	GRESIE ANTIDERAPANTA
	P-03	LIVING ROOM	37.18	PARCHET
	P-04	LOC DE LUAT MASA + BUCATARIE	22.57	PARCHET
	P-05	Dep. ustensile BBQ	2.47	GRESIE ANTIDERAPANTA
	P-06	Depozitare	2.29	GRESIE ANTIDERAPANTA
			76.69 m²	
MANSARDA COTA +3.06				
	M-01	HOL	5.87	PARCHET
	M-02	DORMITOR	12.04	PARCHET
	M-03	BAIE	4.22	GRESIE ANTIDERAPANTA
	M-04	BAIE	4.59	GRESIE ANTIDERAPANTA
	M-05	DORMITOR	17.95	PARCHET
			44.67 m²	
MANSARDA COTA +4,07				
	M-01	DORMITOR	12.22	PARCHET
	M-02	HOL	1.80	PARCHET
			14.02 m²	
			135.38 m²	

CLASA DE IMPORTANTA: III
CATEG. DE IMPORTANTA: D
GRAD DE REZIST. LA FOC: III

PROIECTANT GENERAL:
ADI PROIECT SRL
Strada Agricultorilor, nr. 7, Targu Mures, jud. Mures

CALITATE	NUME	SEMNATURA
SEF PROIECT	ARH. TURCU ADRIAN	
DESENAT/PROIECTAT	ARH. ANDRA PRESURA	
PROIECTAT	ARH. ATTILA UNGUREANU	

DENUMIRE PROIECT:
CONSTRUIRE COMPLEX CASE DE VACANTA, AMENAJARI EXTERIOARE SI IMPREJMUIRE, BRANSAMENTE SI UTILITATI
Loc. Campu Cetatii, jud. Mures

BENEFICIAR:
GOLDRING S.A.
Str. Tudor Vladimirescu 56/A, Targu Mures, jud.Mures


NUME PLANSA:
PLAN MANSARDA- C1-C16 cota+3,06

PR. NR.	461/2021	PROPUS	STATUS
DATA	12.2024	DTAC	FAZA
SCARA	1:50	**A-02**	NR. PL.

420x297mm

PROPRIETATE INTELECTUALA A ADI PROJECT SRL. ESTE INTERZISA COPIEREA SI/SAU DISTRIBUIREA ACESTEI PLANSE SI/SAU A INFORMATIILOR CONTINUTE FARA ACORDUL AUTORULUI



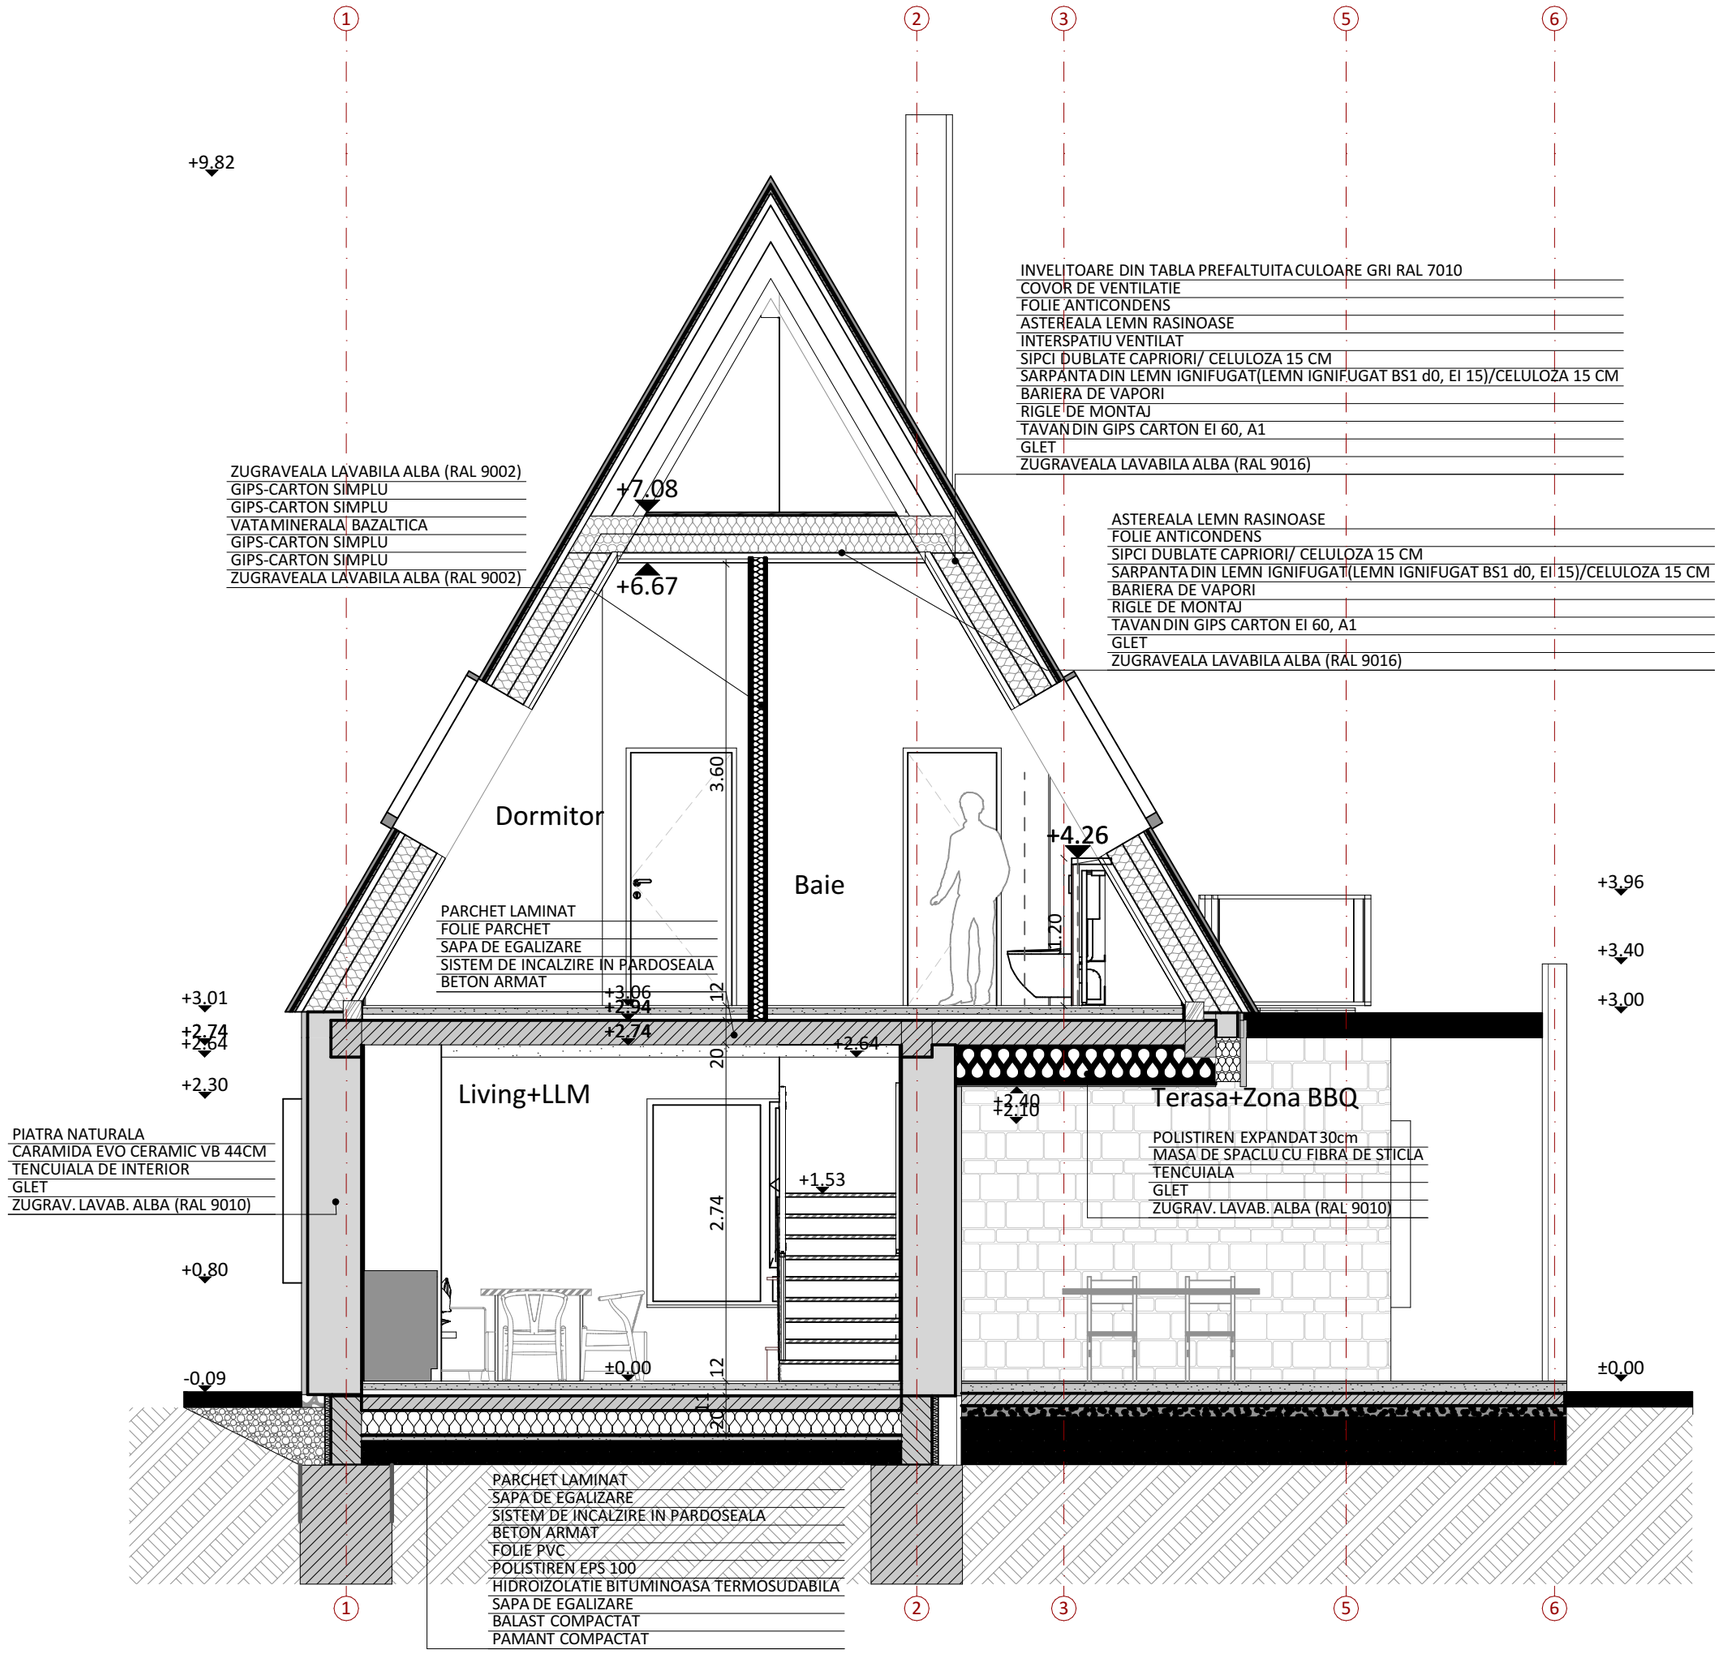

CLASA DE IMPORTANTA:	III
CATEG. DE IMPORTANTA:	D
GRAD DE REZIST. LA FOC:	III

PROIECTANT GENERAL:
ADI PROIECT SRL
Strada Agricultorilor, nr. 7, Targu Mures, jud. Mures

CALITATE	NUME	SEMNATURA
SEF PROIECT	ARH. TURCU ADRIAN	
DESENAT/PROIECTAT	ARH. ANDRA PRESURA	
PROIECTAT	ARH. ATTILA UNGUREANU	

DENUMIRE PROIECT:

CONSTRUIRE COMPLEX CASE DE VACANTA, AMENAJARI EXTERIOARE SI IMPREJMUIRE, BRANSAMENTE SI UTILITATI

Loc. Campu Cetatii, jud. Mures

BENEFICIAR:

GOLDRING S.A.

Str. Tudor Vladimirescu 56/A, Targu Mures, jud.Mures


NUME PLANSA:

SECTIUNE A-A


PR. NR.	461/2021	PROPUS	STATUS
DATA	12.2024	DTAC	FAZA
SCARA	1:50	**A-05**	NR. PL

500x297mm

PROPRIETATE INTELECTUALA A ADI PROJECT SRL. ESTE INTERZISA COPIEREA SI/SAU A INFORMATIILOR CONTINUTE FARA ACORDUL AUTORULUI SI/SAU DISTRIBUIREA ACESTEI PLANSE

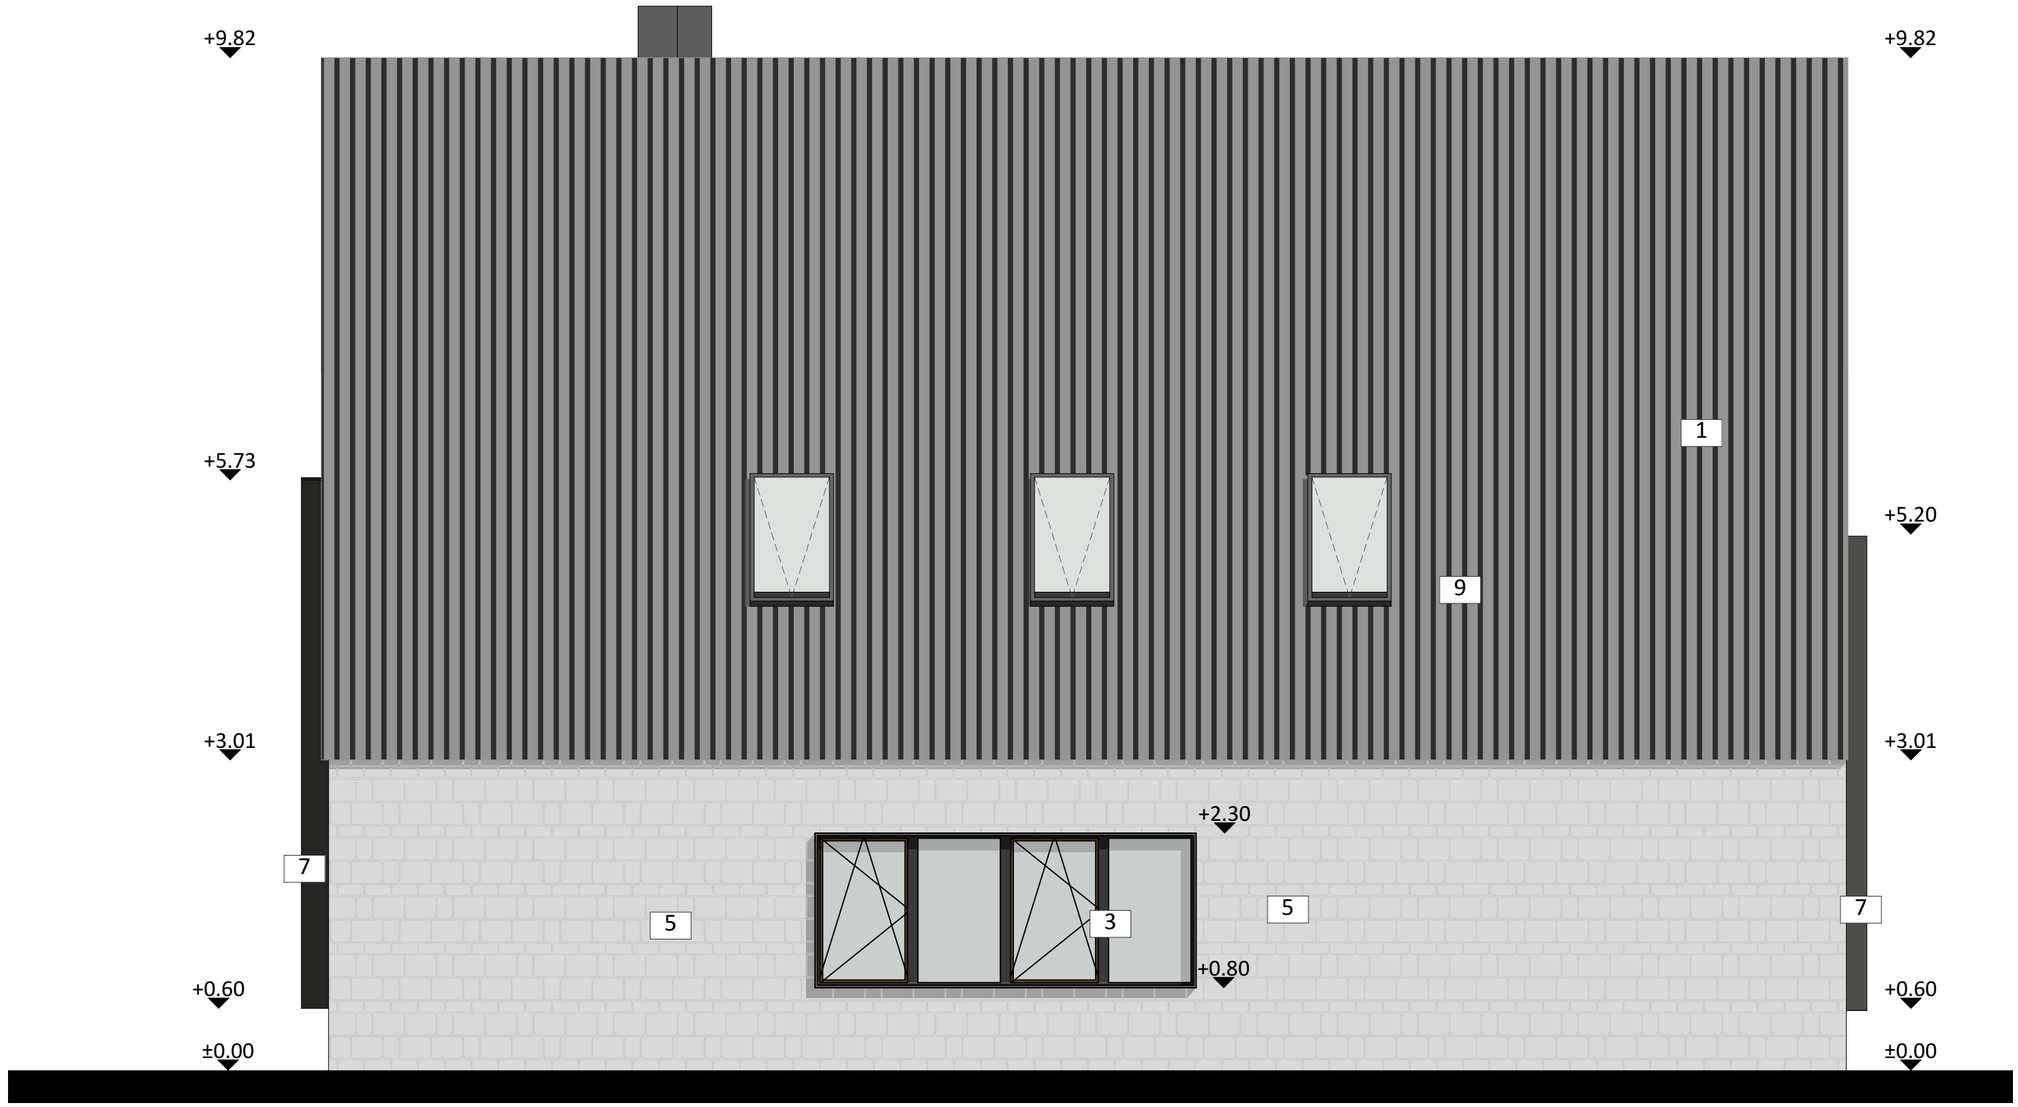



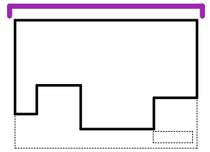

1	INVELITOARE DIN TABLA PREFALTUITA CULOARE GRI RAL 7010
2	BALUSTRADA CONFECTIE METALICA CU PANOUR DIN STICLA CLARA SECURIZATA SI LAMINATA
3	FEREASTRA TAMPLARIE PVC, PENTACAMERAL, CU GEAM TERMOIZOLANT TRIPAN LOW-E,STICLA SECURIZATA SI LAMINATA, CULOARE GRI INCHIS RAL 7010
4	USA DIN ALUMINIU , CULOARE GRI INCHIS RAL 7010
5	PLACAJ PIATRA NATURALA
6	PERGOLA - STRUCTURA METALICA, PLACAJ CU TEXTURA DE LEMN
7	CONFECTIE METALICA CULOARE GRI INCHIS RAL 7010
8	TENCUIALA DECORATIVA CULOARE GRI INCHIS RAL 7010
9	FEREASTRA TAMPLARIE PVC TIP VELUX, PENTACAMERAL, CU GEAM TERMOIZOLANT TRIPAN LOW-E, CULOARE GRI INCHIS RAL 7010
10	USA DIN ALUMINIU CU GEAM TERMOIZOLANT TRIPAN LOW-E, STICLA SECURIZATA SI LAMINATA CULOARE GRI INCHIS RAL 7010

CLASA DE IMPORTANTA:	III
CATEG. DE IMPORTANTA:	D
GRAD DE REZIST. LA FOC:	III

PROIECTANT GENERAL:
ADI PROIECT SRL
Strada Agricultorilor, nr. 7, Targu Mures, jud. Mures

CALITATE	NUME	SEMNATURA
SEF PROIECT	ARH. TURCU ADRIAN	
DESENAT/PROIECTAT	ARH. ANDRA PRESURA	
PROIECTAT	ARH. ATTILA UNGUREANU	

DENUMIRE PROIECT:

CONSTRUIRE COMPLEX CASE DE VACANTA, AMENAJARI EXTERIOARE SI IMPREJMUIRE, BRANSAMENTE SI UTILITATI

Loc. Campu Cetatii, jud. Mures

BENEFICIAR:

GOLDRING S.A.

Str. Tudor Vladimirescu 56/A, Targu Mures, jud.Mures

NUME PLANSA:

FATADA POSTERIOARA- C1-C16

PR. NR.	461/2021	PROPUS	STATUS
DATA	1:50, 1:33.84	DTAC	FAZA
SCARA	1:411.93	**A-08**	NR. PL.

PROPRIETATE INTELECTUALA A ADI PROIECT SRL. ESTE INTERZISA COPIEREA SI/SAU DISTRIBUIREA ACESTEI PLANSE SI/SAU A INFORMATIILOR CONTINUTE FARA ACORDUL AUTORULUI

500x297mm











CLASA DE IMPORTANTA:	III
CATEG. DE IMPORTANTA:	D
GRAD DE REZIST. LA FOC:	III

PROIECTANT GENERAL:

ADI PROIECT SRL

Strada Agricultorilor, nr. 7, Targu Mures, jud. Mures

CALITATE	*NUME*	*SEMNATURA*
SEF PROIECT	ARH. TURCU ADRIAN	
DESENAT/PROIECTAT	ARH. ANDRA PRESURA	
PROIECTAT	ARH. ATTILA UNGUREANU	

DENUMIRE PROIECT:

CONSTRUIRE COMPLEX CASE DE VACANTA, AMENAJARI EXTERIOARE SI IMPREJMUIRE, BRANSAMENTE SI UTILITATI

Loc. Campu Cetatii, jud. Mures

BENEFICIAR:

GOLDRING S.A.

Str. Tudor Vladimirescu 56/A, Targu Mures, jud.Mures

NUME PLANSA:

PLANSA FOTO

PR. NR.	461/2021		STATUS
DATA	12.2024	DTAC	FAZA
SCARA		**A.11**	NR. PL.